

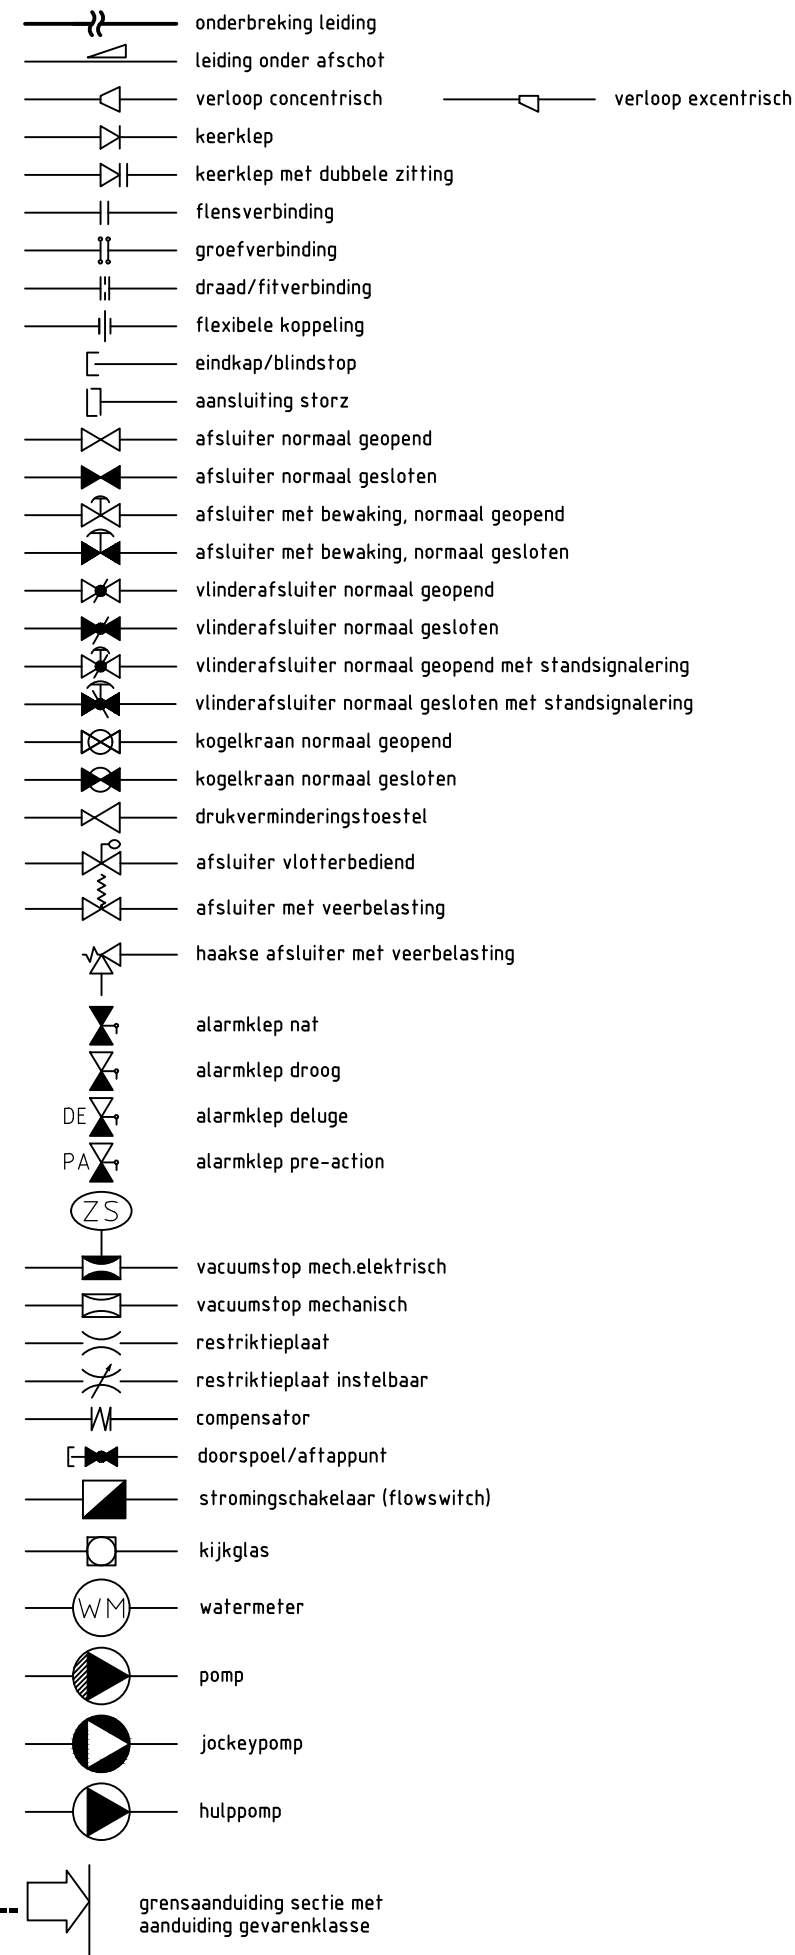
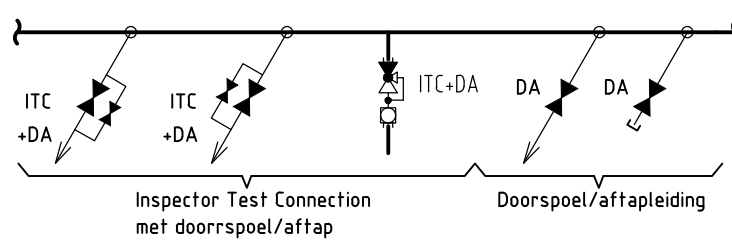
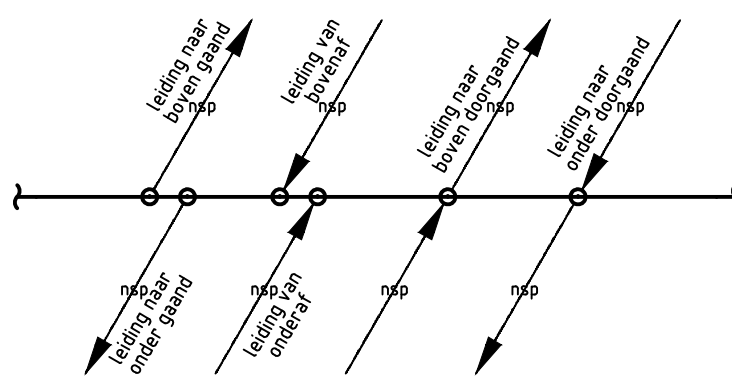



### Appendages

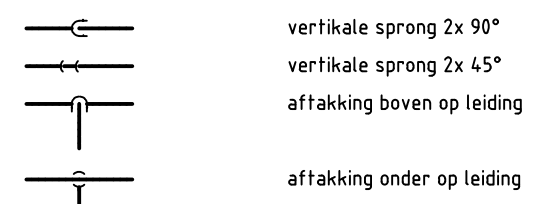

### Sprinklerkoppen

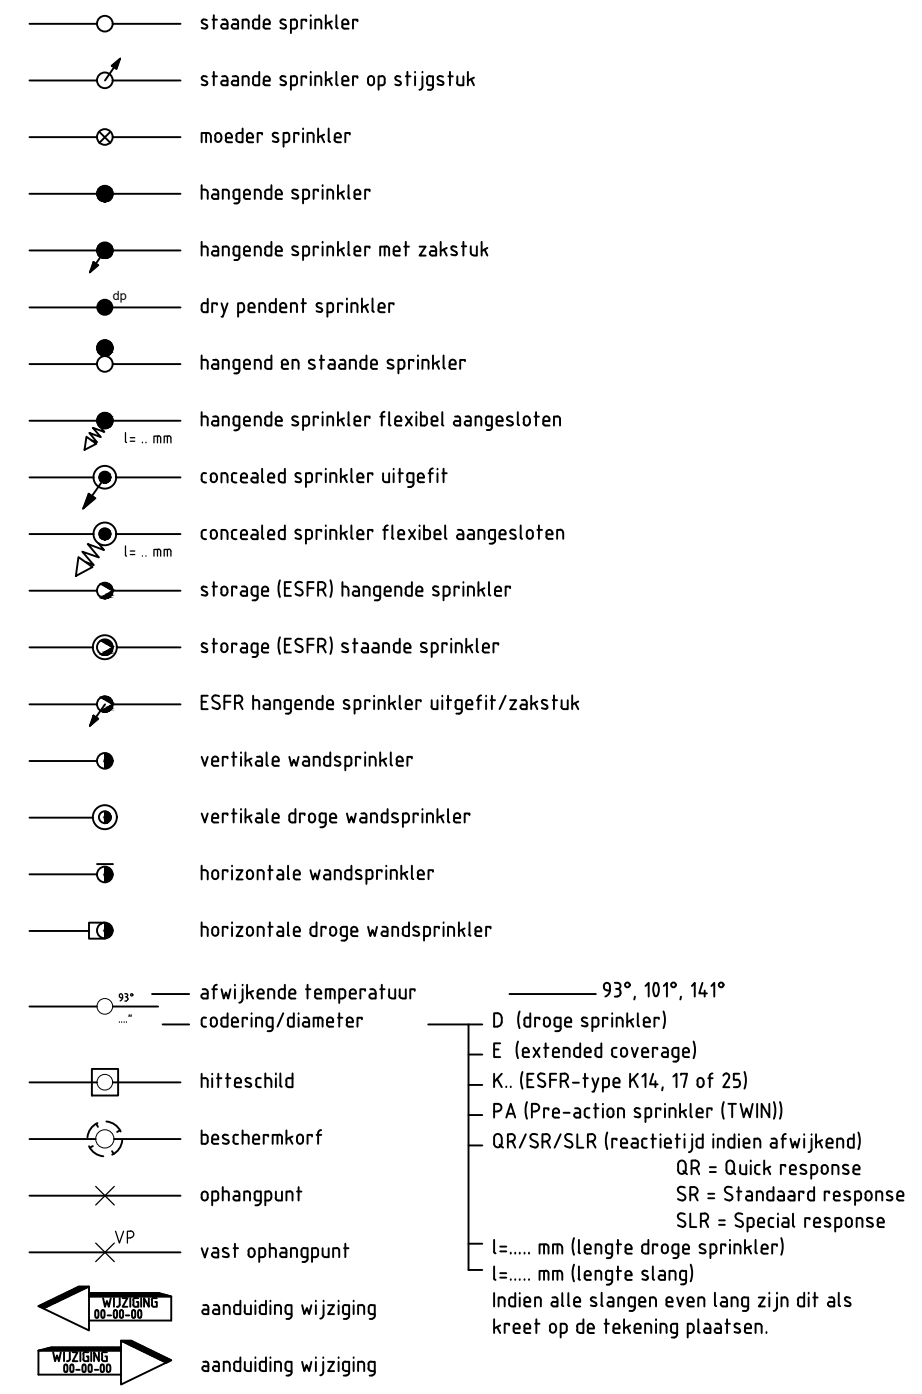

### Bemating en Text

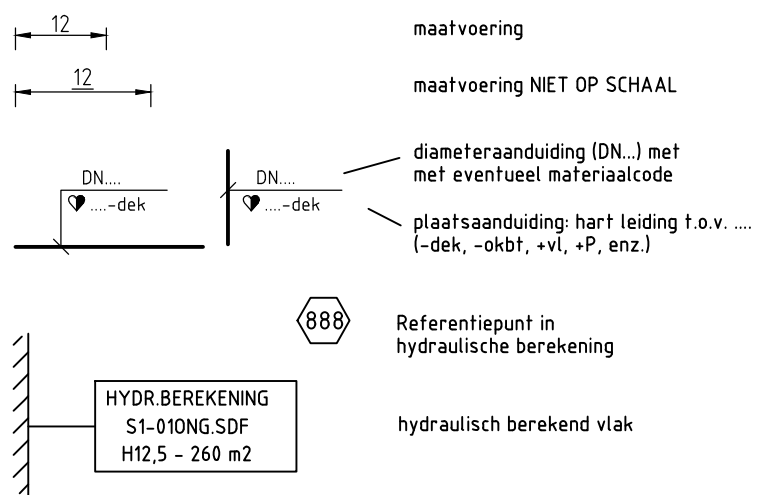

**SECTIE ...**  
Gevarenklasse ...

### Bouwv. voorzieningen



**Verenigde Sprinkler Industrie**  
onderdeel van Federatie Veilig Nederland